


Martinskirche Bernburg

Umbau und Erweiterung der Martinskirche Bernburg zu Grundschule, Hort und Kindergarten



Evangelische
Landeskirche
Anhalts

**WEIS
&
VOLK
MANN**

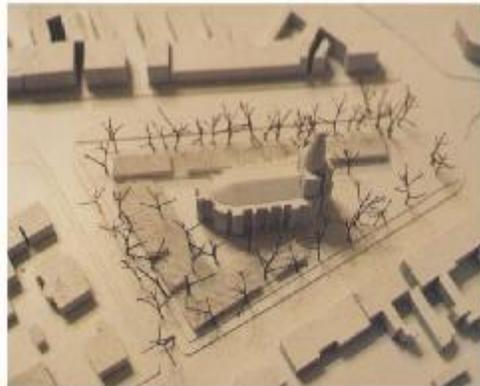

Weis & Volkmann Architektur, Leipzig

Grundschule, Hort und Kindergarten- Umbau und Erweiterung der Martinskirche

Kirche als Zentrum


Städtebaulich und unter den Aspekten der Nutzung wird die Kirche zum Zentrum. Groß und schwer steht sie in der Mitte der Anlage und soll weiterhin gemeinschaftlich von allen Nutzergruppen genutzt werden. Die Schwere der Kirche wird mit dem Leichten der kindgerechten, eingeschossigen Bebauung eingerahmt. Um die Kirche herum bilden die Räume der Ganztagschule unter dem Laubdach der Bäume einen Hof, der den Kindern als Freifläche dient. Durch die Transparenz der Flure ist die Kirche aus dem Inneren der Schule und des Kindergartens immer im Blickpunkt. Gleich einem Klostergang "umarmt" die Ganztagschule den sich bildenden Hof und die gemeinschaftlich genutzte Kirche. Die Höfe bieten Durchblicke von allen Straßenseiten auf die Kirche und das Innere der Anlage.

In der Kirche werden die übergeordneten Funktionen wie Aula, Andacht, Musik-, Kunst- und Gymnastikräume untergebracht. Der Gemeindearbeit außerhalb des Schulbetriebs steht weiterhin fast das gesamte Volumen des Kirchenraums zur Verfügung. Vor der Orgelempore wird über nur zwei Achsen ein leichter, transparenter, zweieinhalb-geschossiger Kubus wie ein Möbel eingefügt, der die Kreativräume aufnimmt. Darüber ist nach wie vor der "Himmel" des Kirchen-schiffs mit seinen Gratgewölben in ganzer Dimension erlebbar.

Alle Bereiche der neu hinzugefügten Bauteile können industriell vorgefertigt werden. Die Raummodule können als Holzrahmenbau sehr wirtschaftlich hergestellt werden. Die Gründung erfolgt mittels einer Pfahlgründung auf der sich über dem Gelände eine Bodenplatte befindet. Somit kann Rücksicht auf die Wurzelbereiche der Bäume genommen werden. Die Dachkonstruktion wird ebenso in einer einfachen Holzkonstruktion vorgefertigt. Der Kubus in der Kirche wird aus einer einfachen Holz-, Glaskonstruktion hergestellt. Die Wahl dieser Konstruktion unterstreicht hier noch einmal besonders das Leichte in der Schwere des Kirchenraums, das Neue neben und mit dem Alten.



Lageplan 1:2000

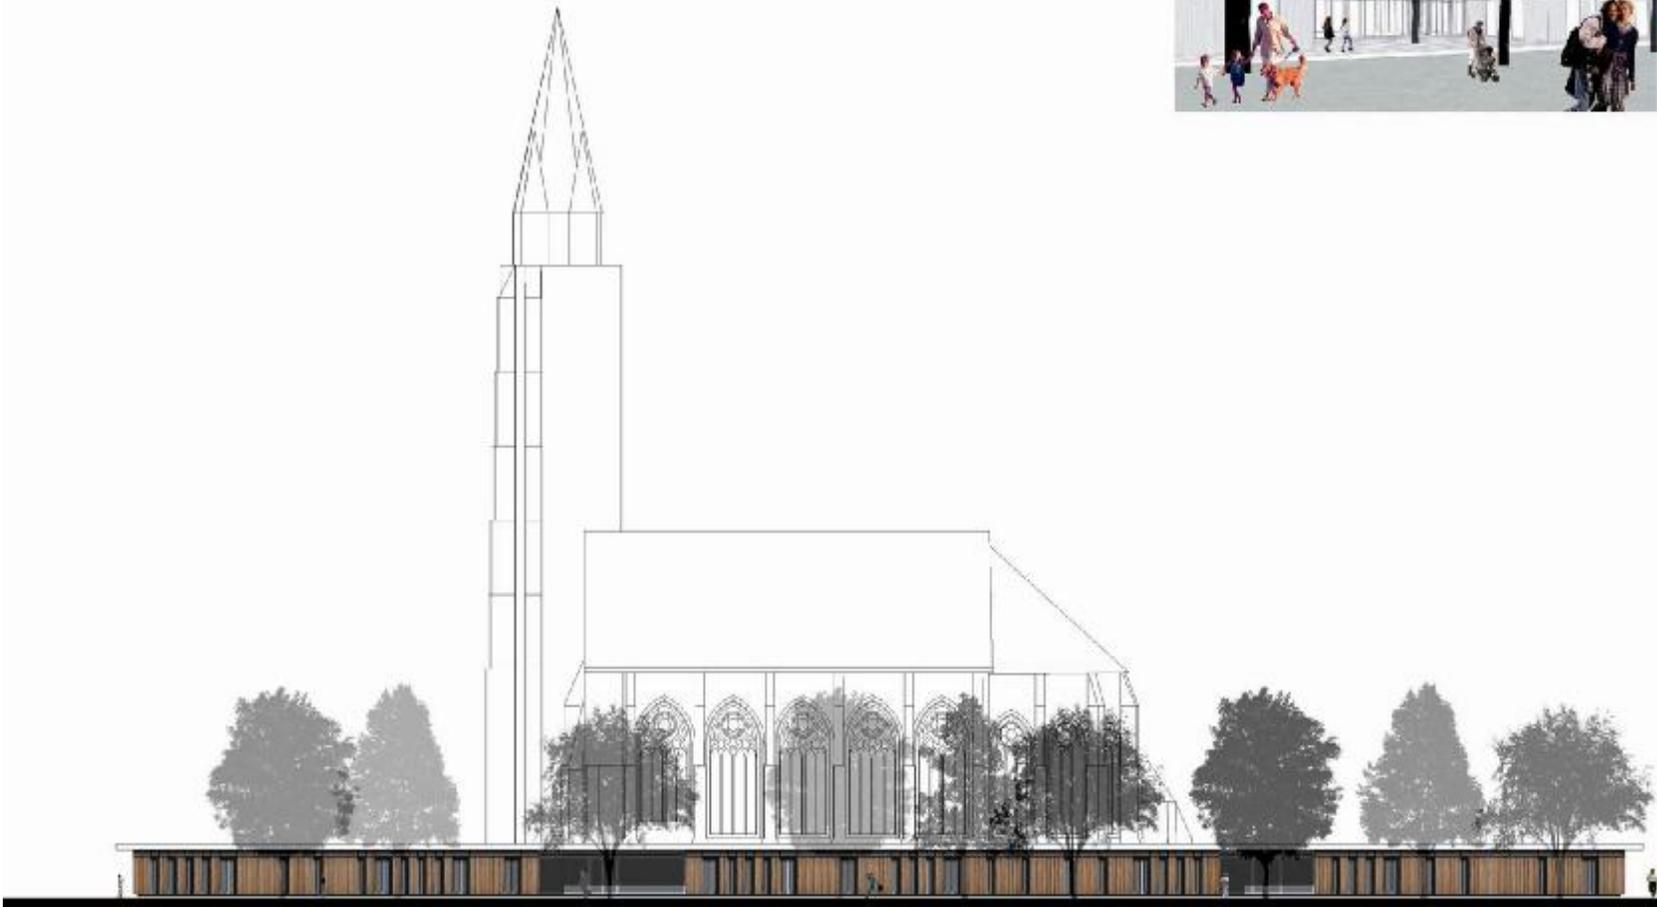


Ansicht Süd




Schnitt längs




Ansicht Ost / Schnitt quer

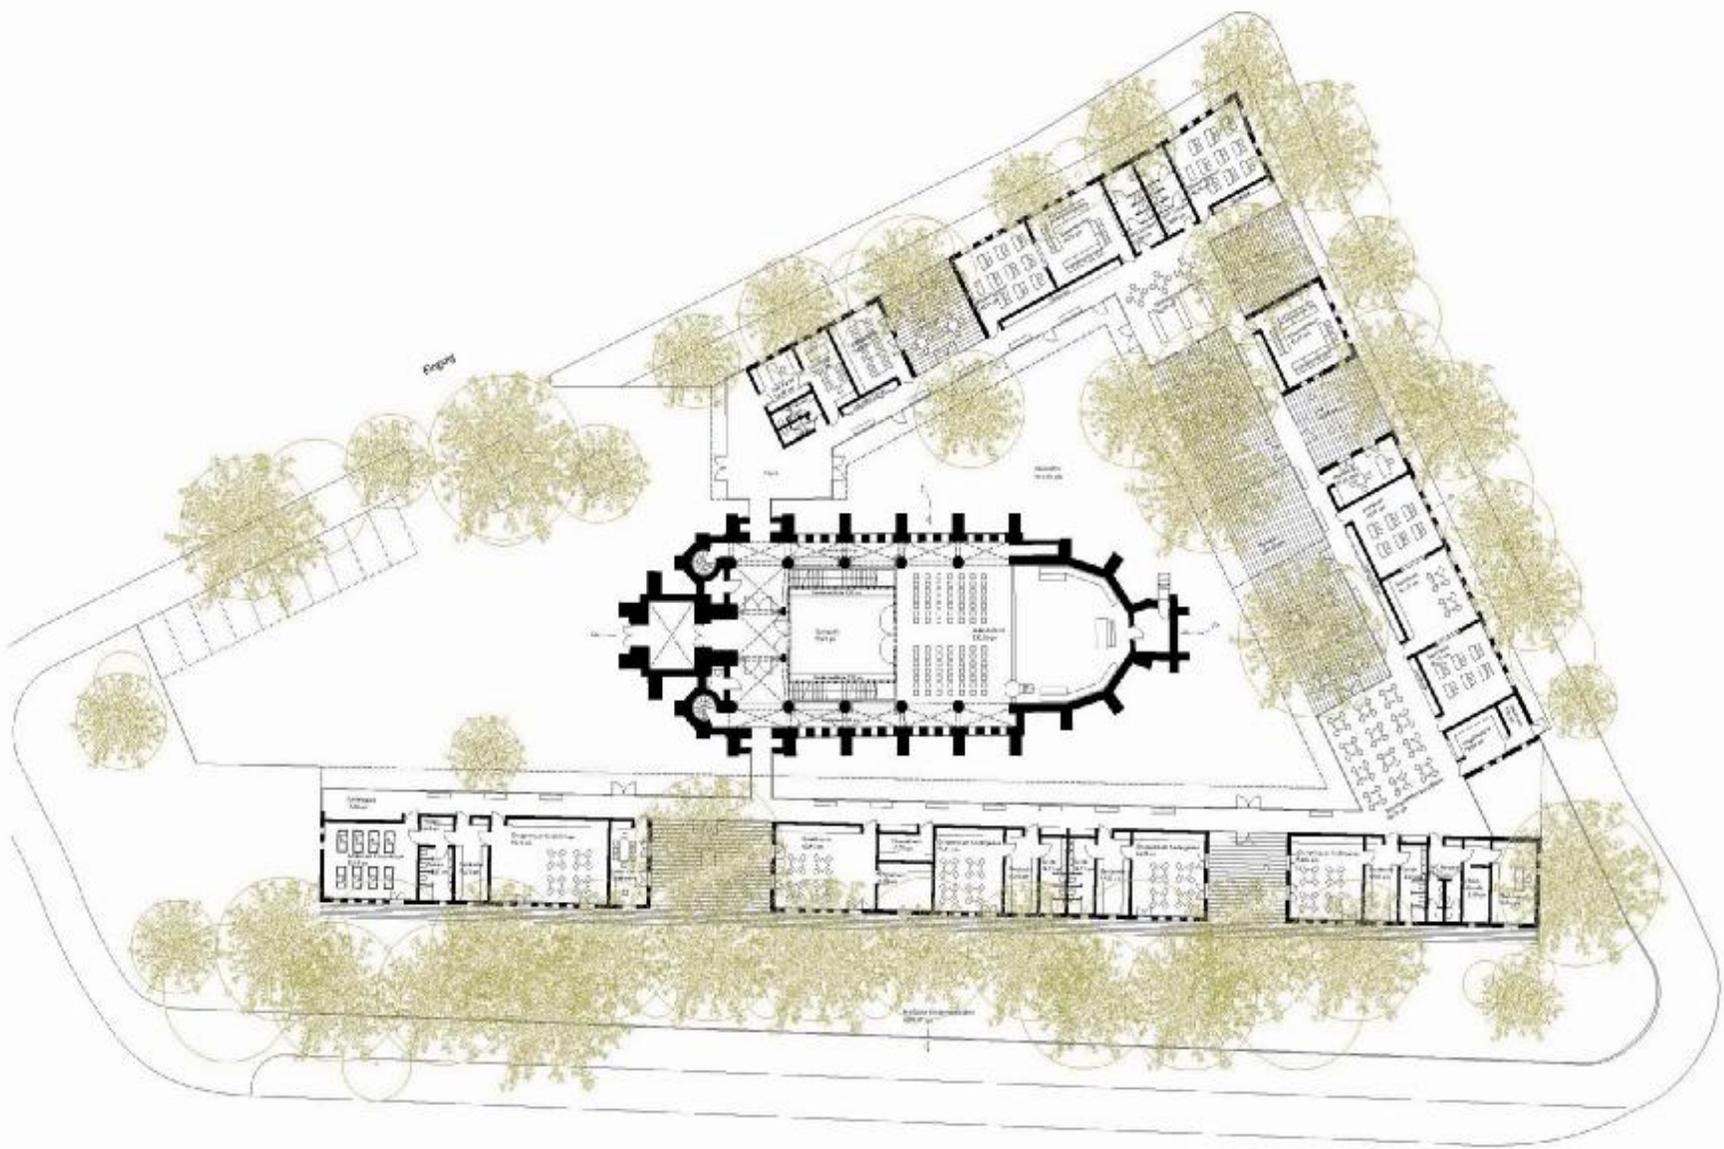

Grundriss Erdgeschoss

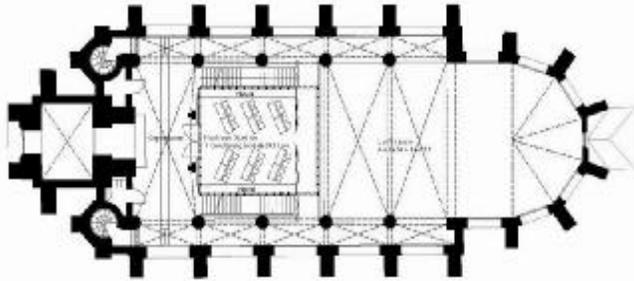

Grundriss 2. Kirchenebene

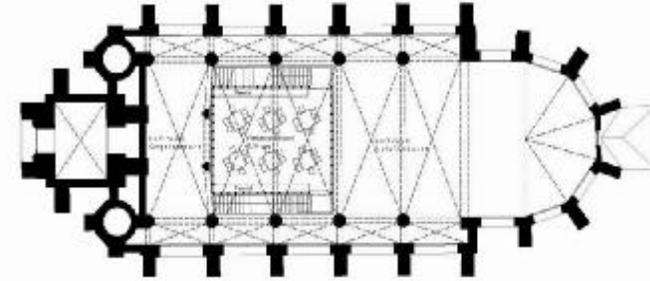

Grundriss 1. Kirchenebene



Projektbeteiligte und Kontakte



Evangelische Landeskirche Anhalts

Herr Oberkirchenrat Seifert
Landeskirchenamt
Postfach 14 24
06813 Dessau

Tel.: 0340 25 26 0
Fax: 0340 25 26 142
okr-seifert@evikanh.de
www.landeskirche-anhalts.de



Martinsgemeinde Bernburg

Herr Pfarrer Dr. Kuhn
Martinstraße 5
06406 Bernburg

Tel.: 03471 33 35 29
Fax: 03471 62 14 18
martinskirche@bernburg-evangelisch.de
www.bernburg-evangelisch.de

Projektsteuerung

Jost Consult Projektsteuerung GmbH
Herr Stehr
Forsterstraße 42
06112 Halle

Tel.: 0345 299 80 6
Fax: 0345 512 69 66
h.stehr@jostconsult.de
www.jostconsult.de



Architektur

Weis & Volkmann Architektur
Weißfelfser Str. 65
04229 Leipzig

Tel.: 0341 564 96 99
Fax: 0341 590 55 44
info@weisvolkmann.de
www.weisvolkmann.de

Spenden

Evangelische Martinsgemeinde Bernburg

Sparkasse Elbe-Saale
Konto: 31 00 24 76
BLZ 800 536 12
Kennwort: "Martins Kinderkirche"